



Corte AA, escala 1/200

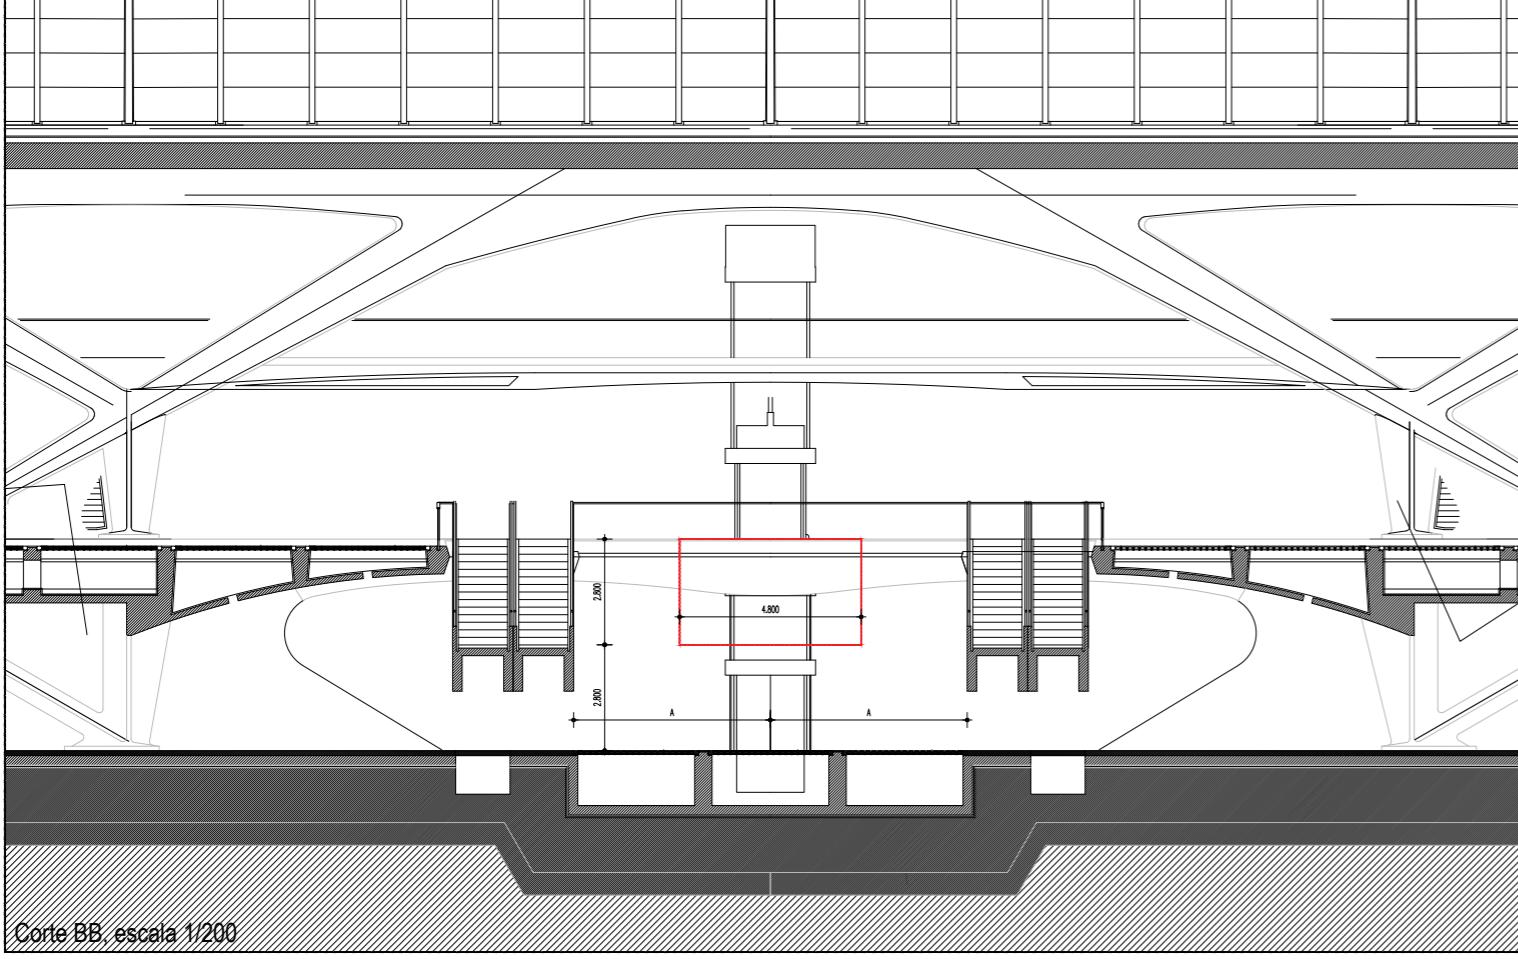

Corte BB, escala 1/200

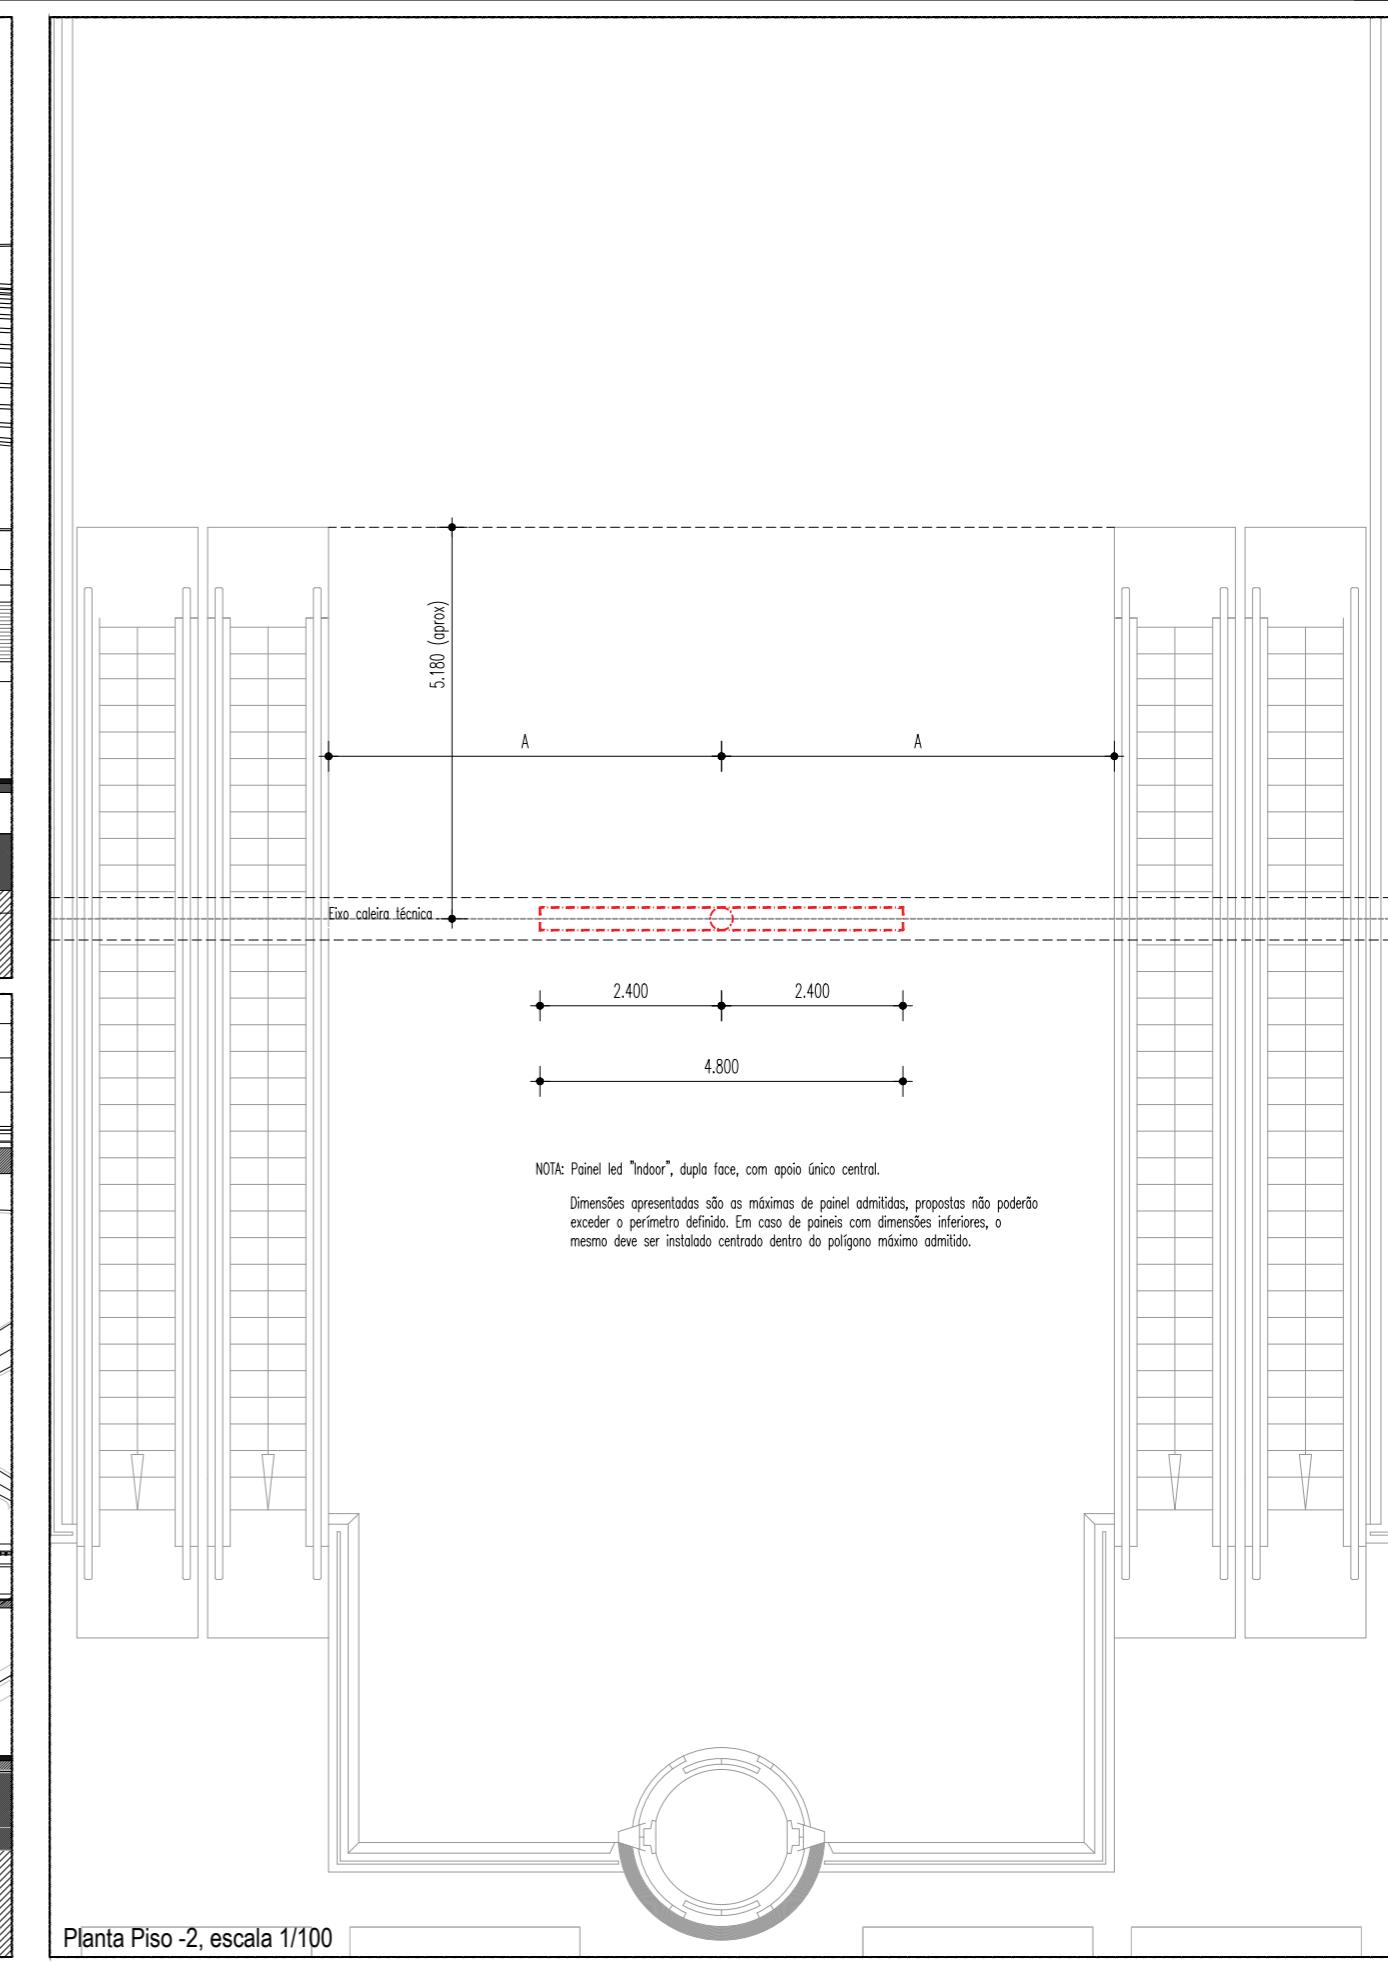

PLANTA PISO -2, ESC. 1:100

Localidade	LISBOA - GARE do ORIENTE Edifício de Passageiros	Especialidade	---	Escala	1/100, 1/200
Desenhos	ÁTRIO ESTAÇÃO - PISO -2 Simulação de Implantação de Outdoor Digital	Fase	-	Data	08/07/2022