


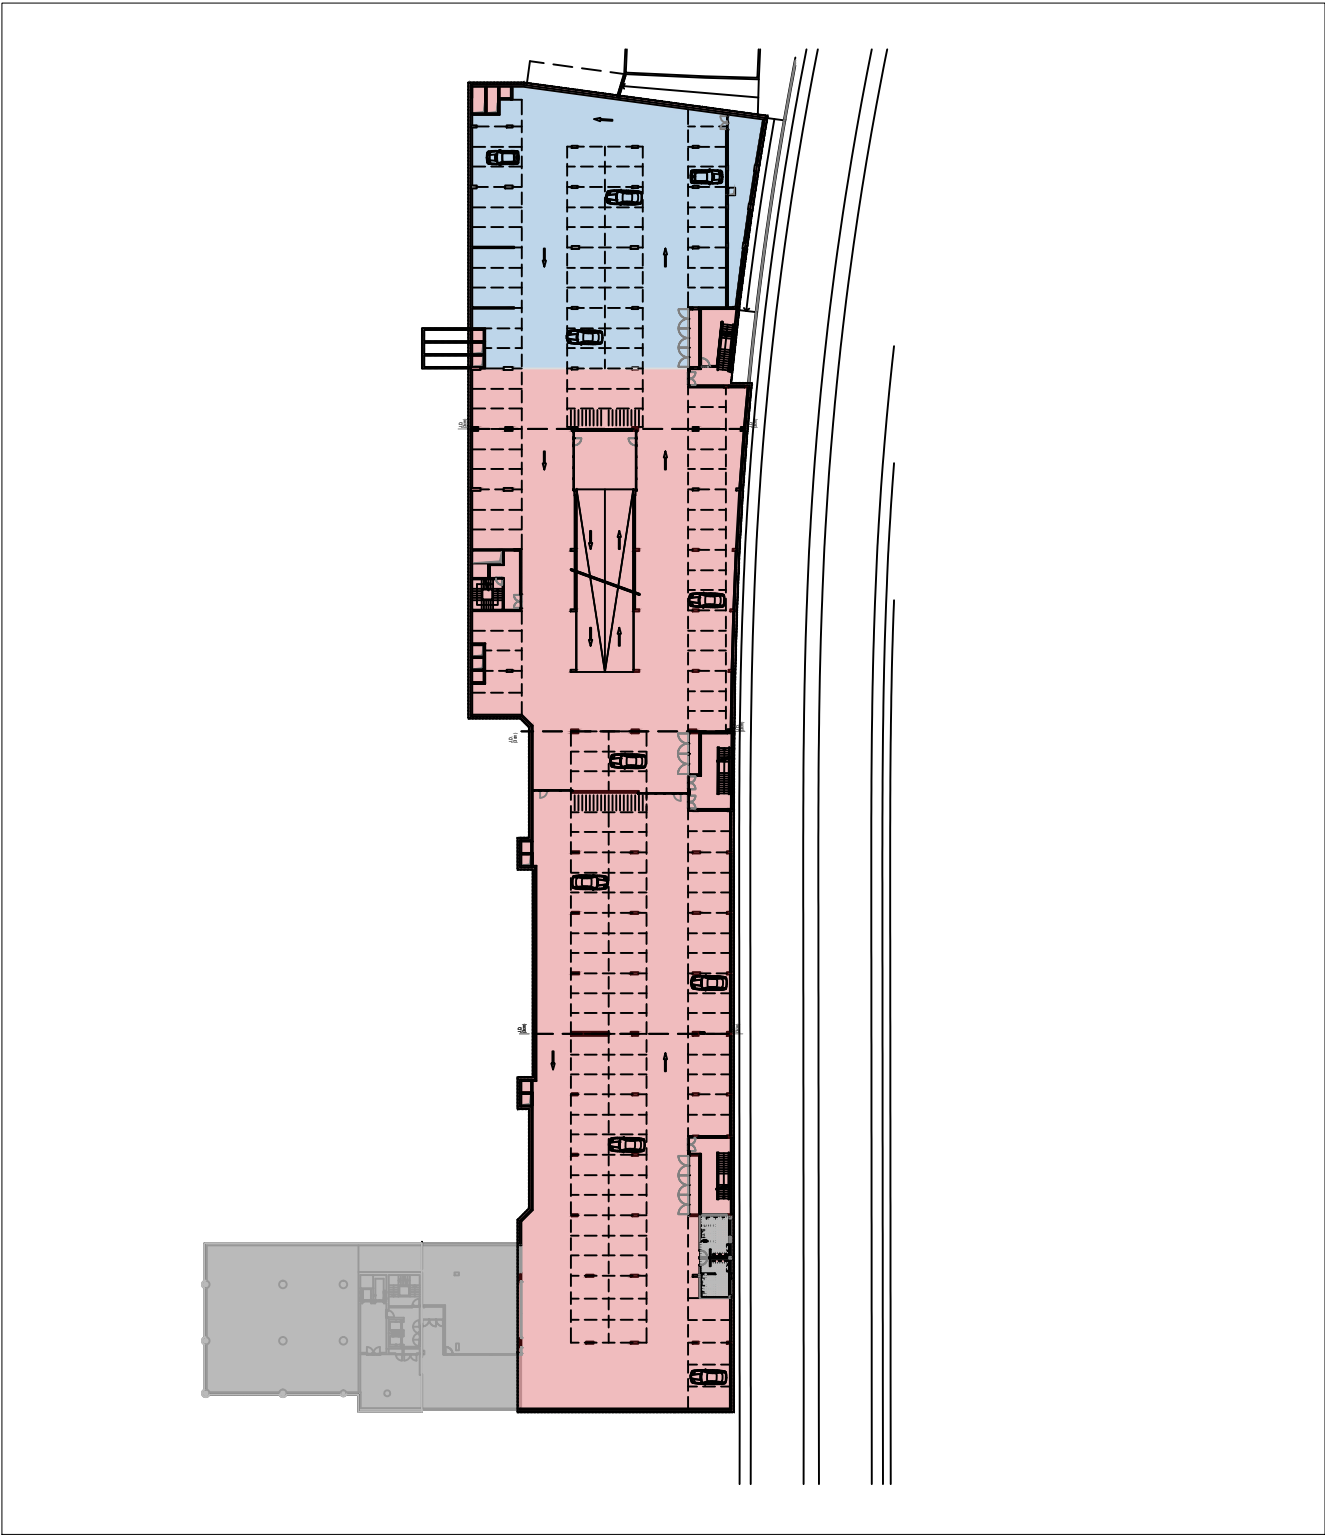


Linha	Ramal de Braga
Estação	Braga
ID	8892
Objeto	Parque de estacionamento

 IP Património

Descrição	Planta do piso -1
Observações	Área: 4319 m² Área estacionamento Hotel: 1211 m²

Data: Novembro 2024
Versão: 01
Escalas: Sem escala
Desenhou: Ricardo Mendes
Verificou
O Responsável

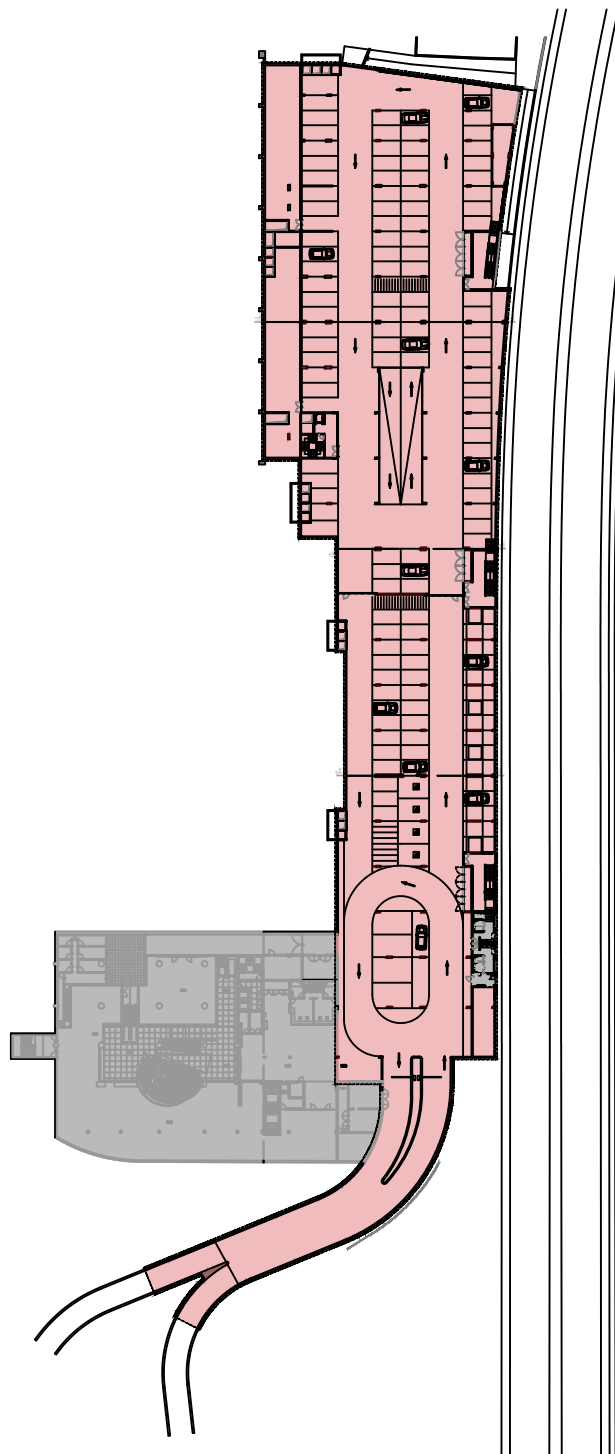


Linha	Ramal de Braga
Estação	Braga
ID	8892
Objeto	Parque de estacionamento



Descrição	Planta do piso -2
Observações	 Área: 6791 m ²

Data: Novembro 2024
Versão: 01
Escalas: Sem escala
Desenhou: Ricardo Mendes
Verificou
O Responsável

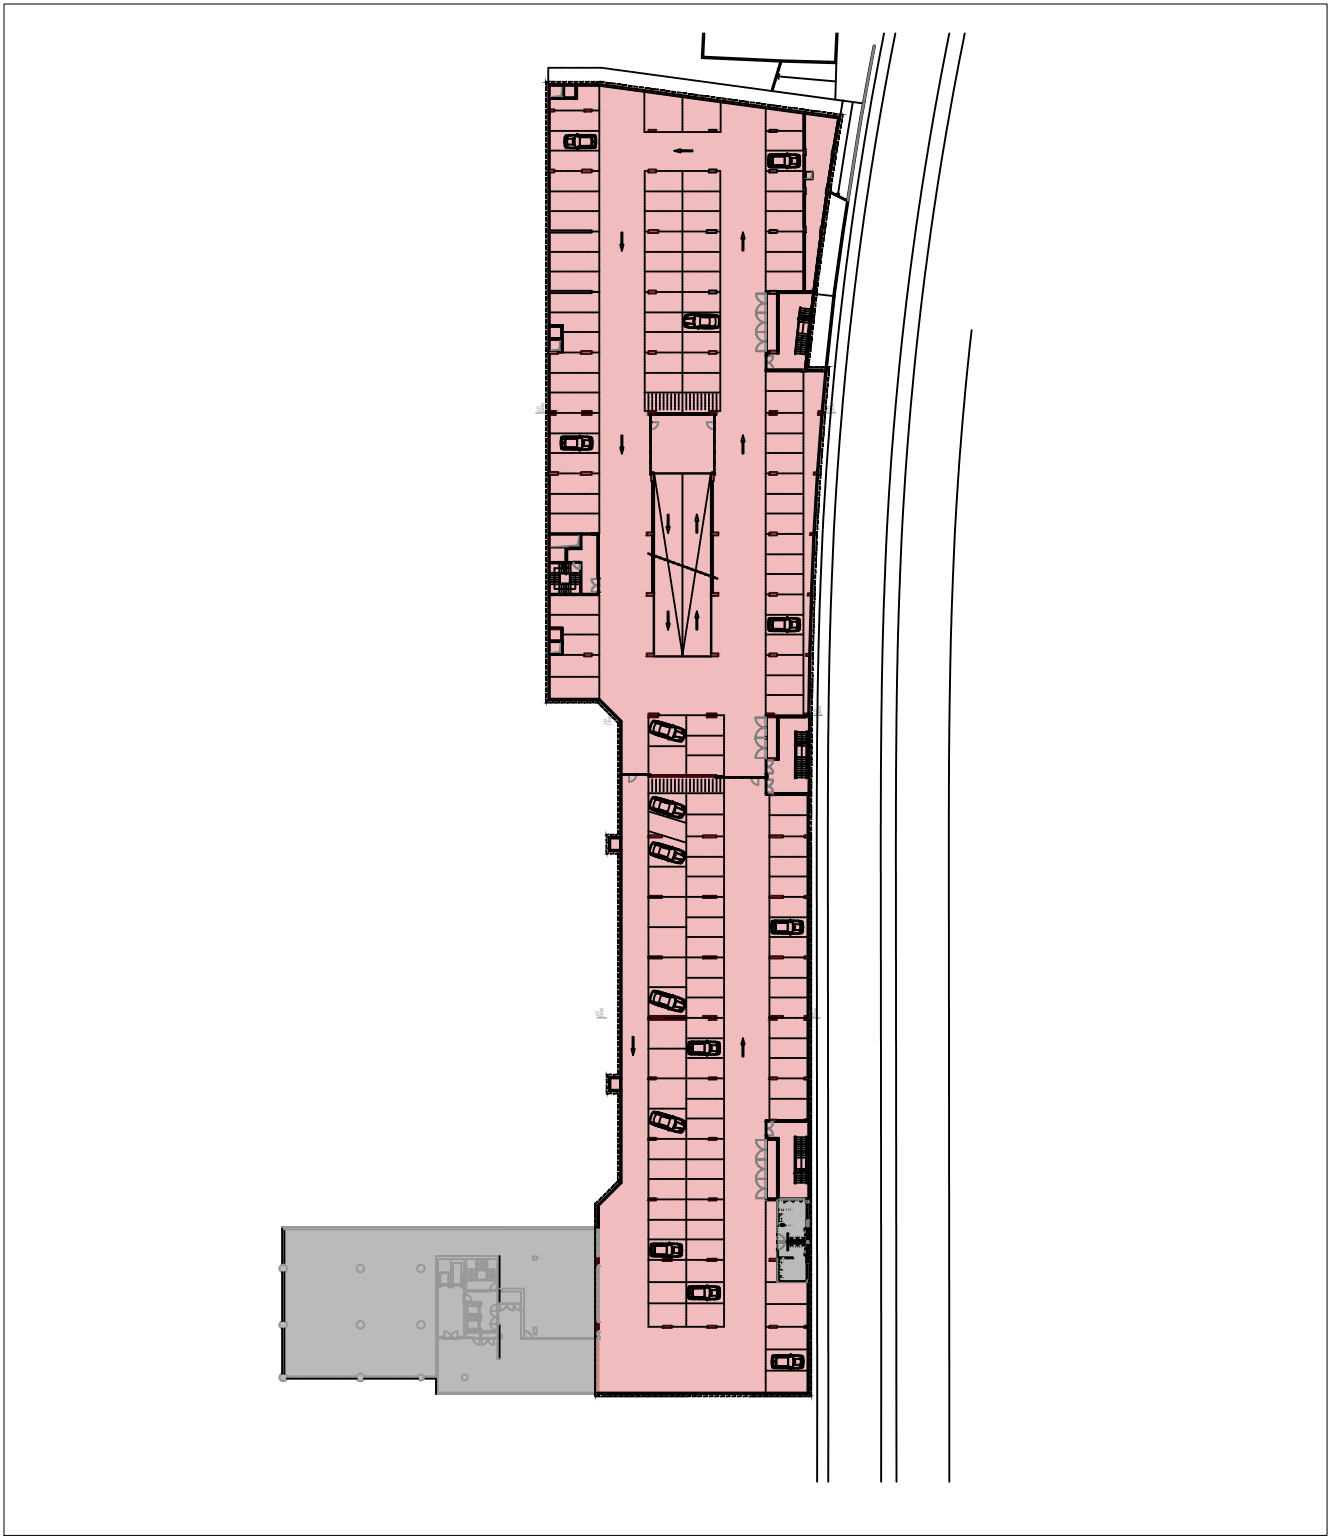


Linha	Ramal de Braga
Estação	Braga
ID	8892
Objeto	PArque de estacionamento



Descrição	Planta de piso -3
Observações	 Área: 5366 m ²

Data: Novembro 2024
Versão: 01
Escalas: Sem escala
Desenhou: Ricardo Mendes
Verificou
O Responsável

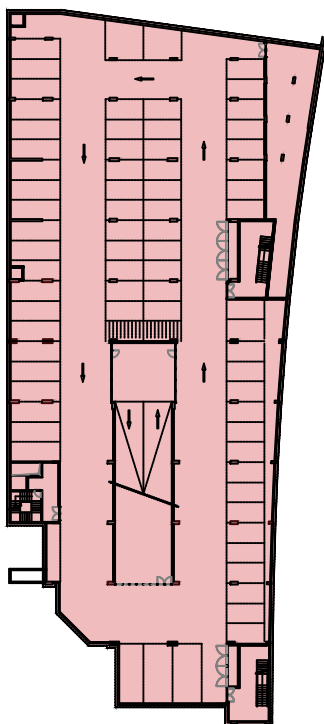

Linha	Ramal de Braga
Estação	Braga
ID	8892
Objeto	Parque de estacionamento



Descrição	Planta do piso -4
Observações	 Área: 3176 m ²

Data: Novembro 2024
Versão: 01
Escalas: Sem escala
Desenhou: Ricardo Mendes
Verificou
O Responsável